

stuhlager

geräte

geräte

geräte

technik

müll

putzraum

bühne

lager

kühl

ausgabe

spülen

kochen

wc herren


wc damen

beh.


anlieferung


eingang

regie

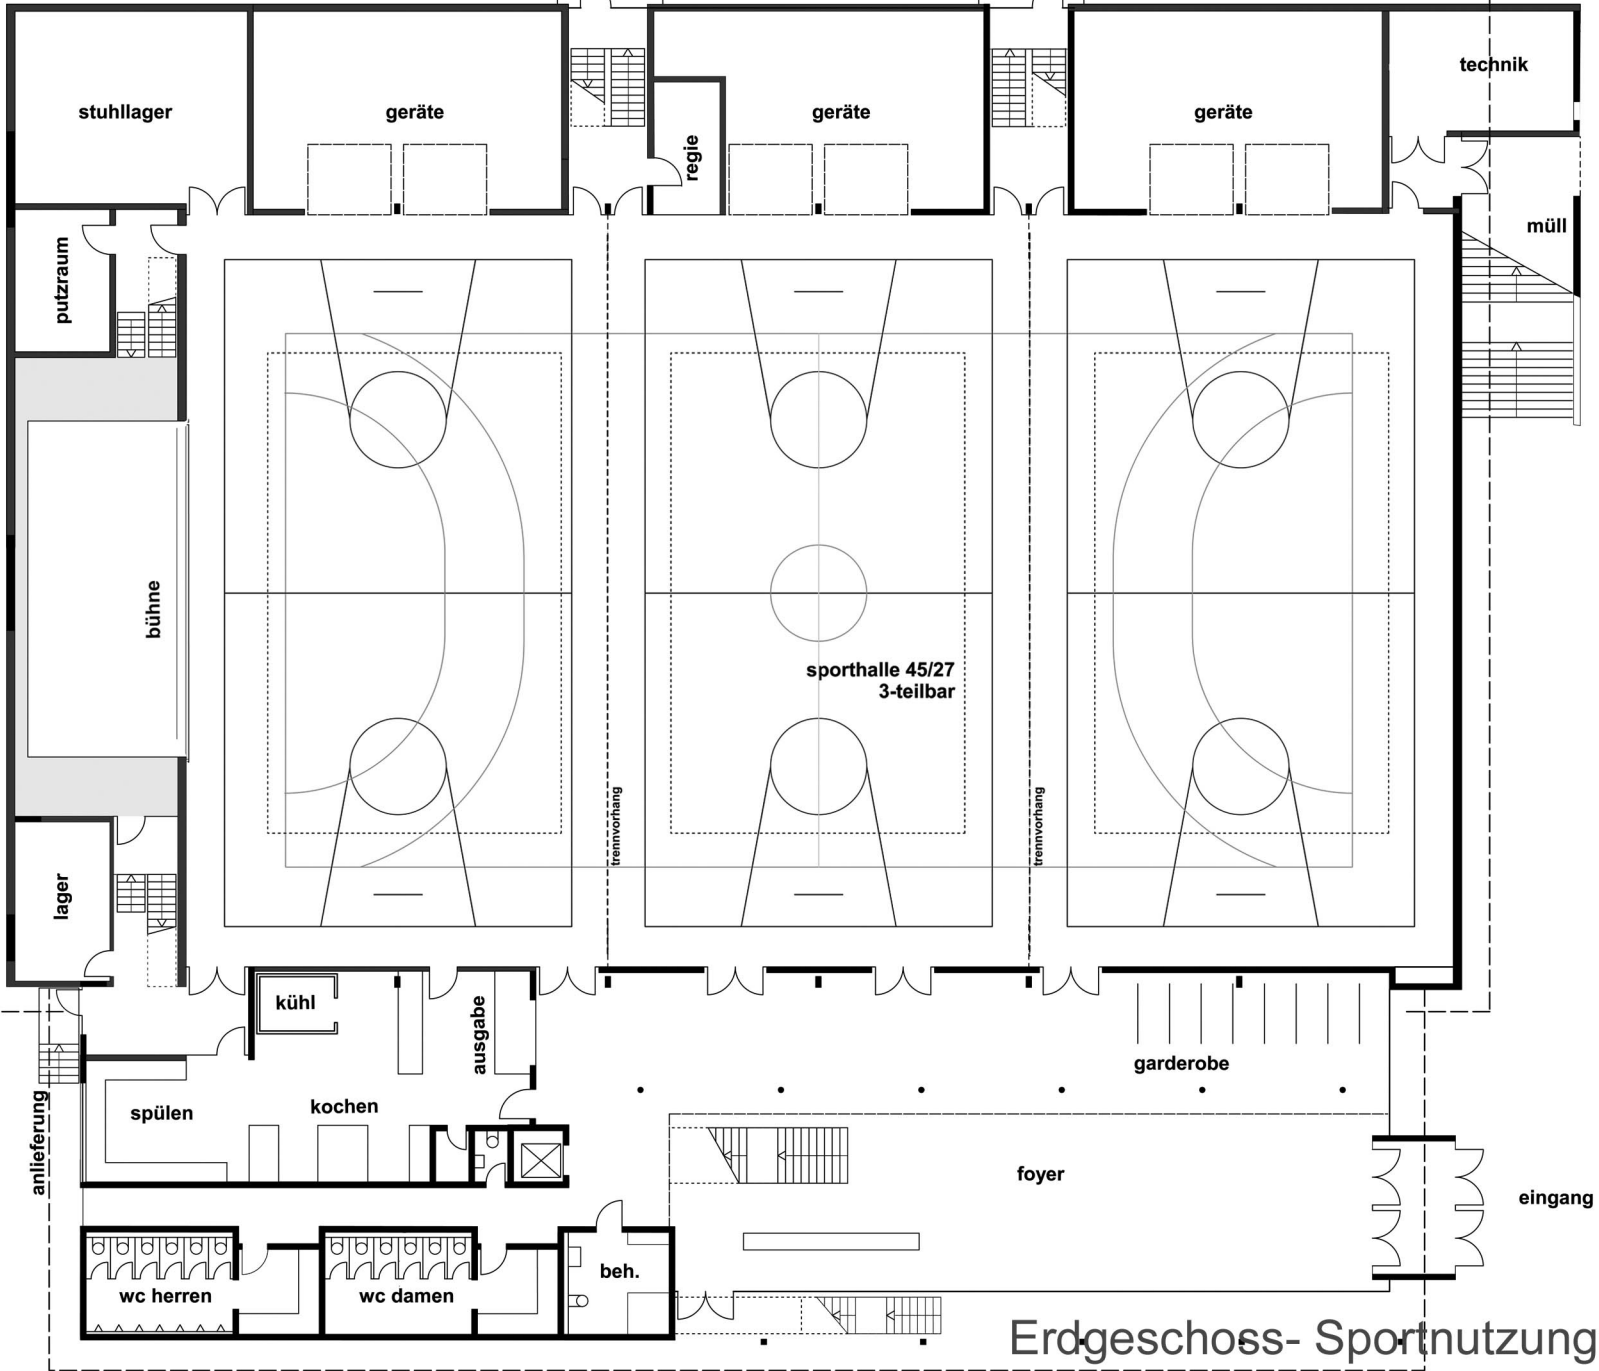

Erdgeschoss- Sportnutzung

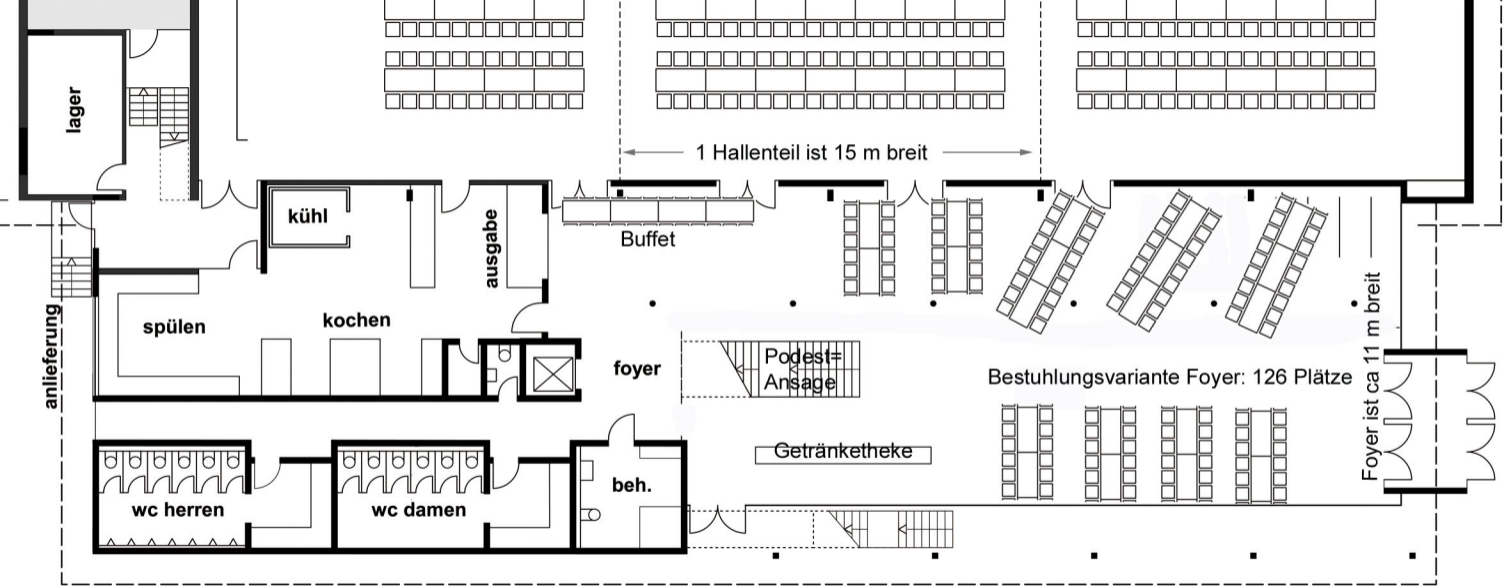

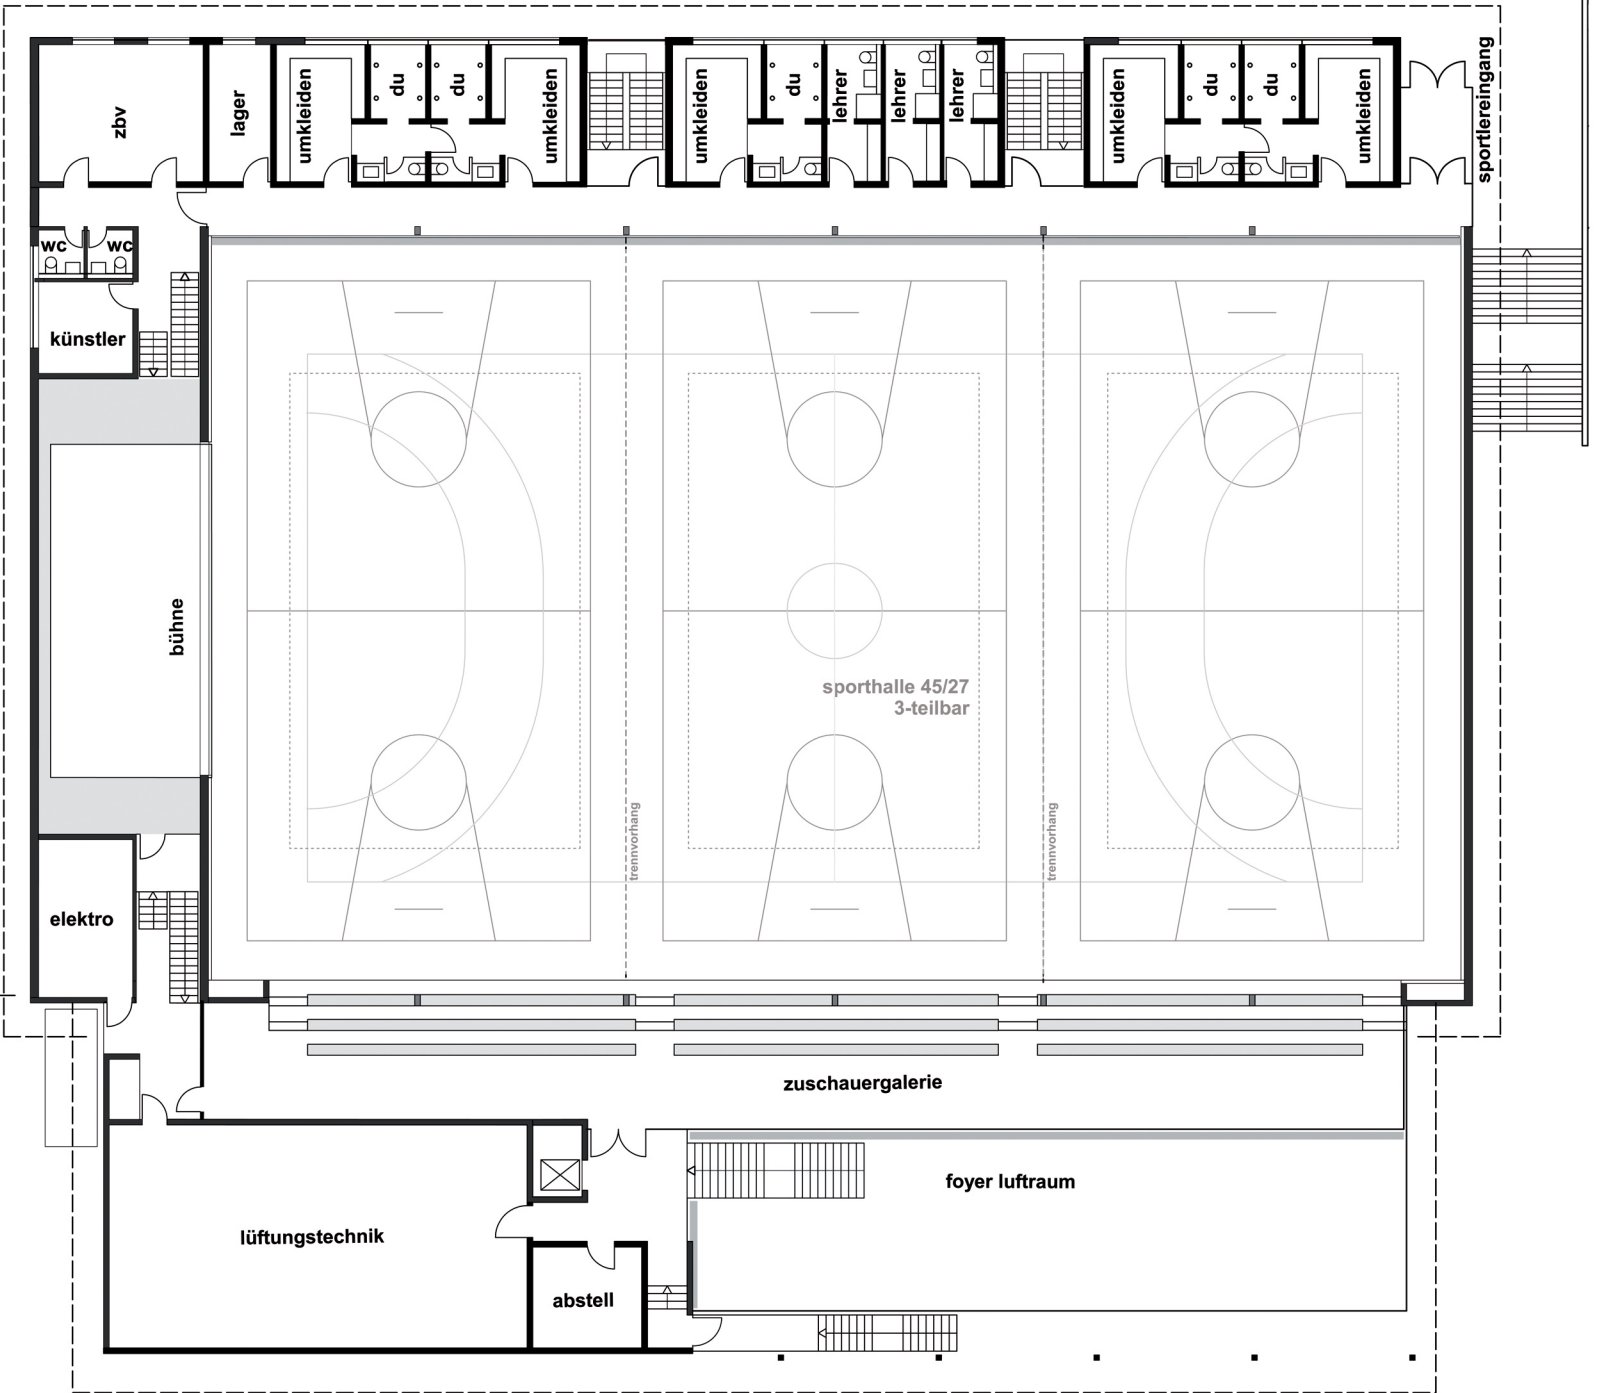

zbv

lager

umkleiden

du

du

umkleiden

umkleiden

du

du

lehrer

lehrer

lehrer

umkleiden

du

du

umkleiden

sportlereingang

wc wc

künstler

bühne

elektro

sporthalle 45/27  
3-teilbar

trennvorhang


trennvorhang

zuschauergalerie

lüftungstechnik

abstell

foyer luftraum

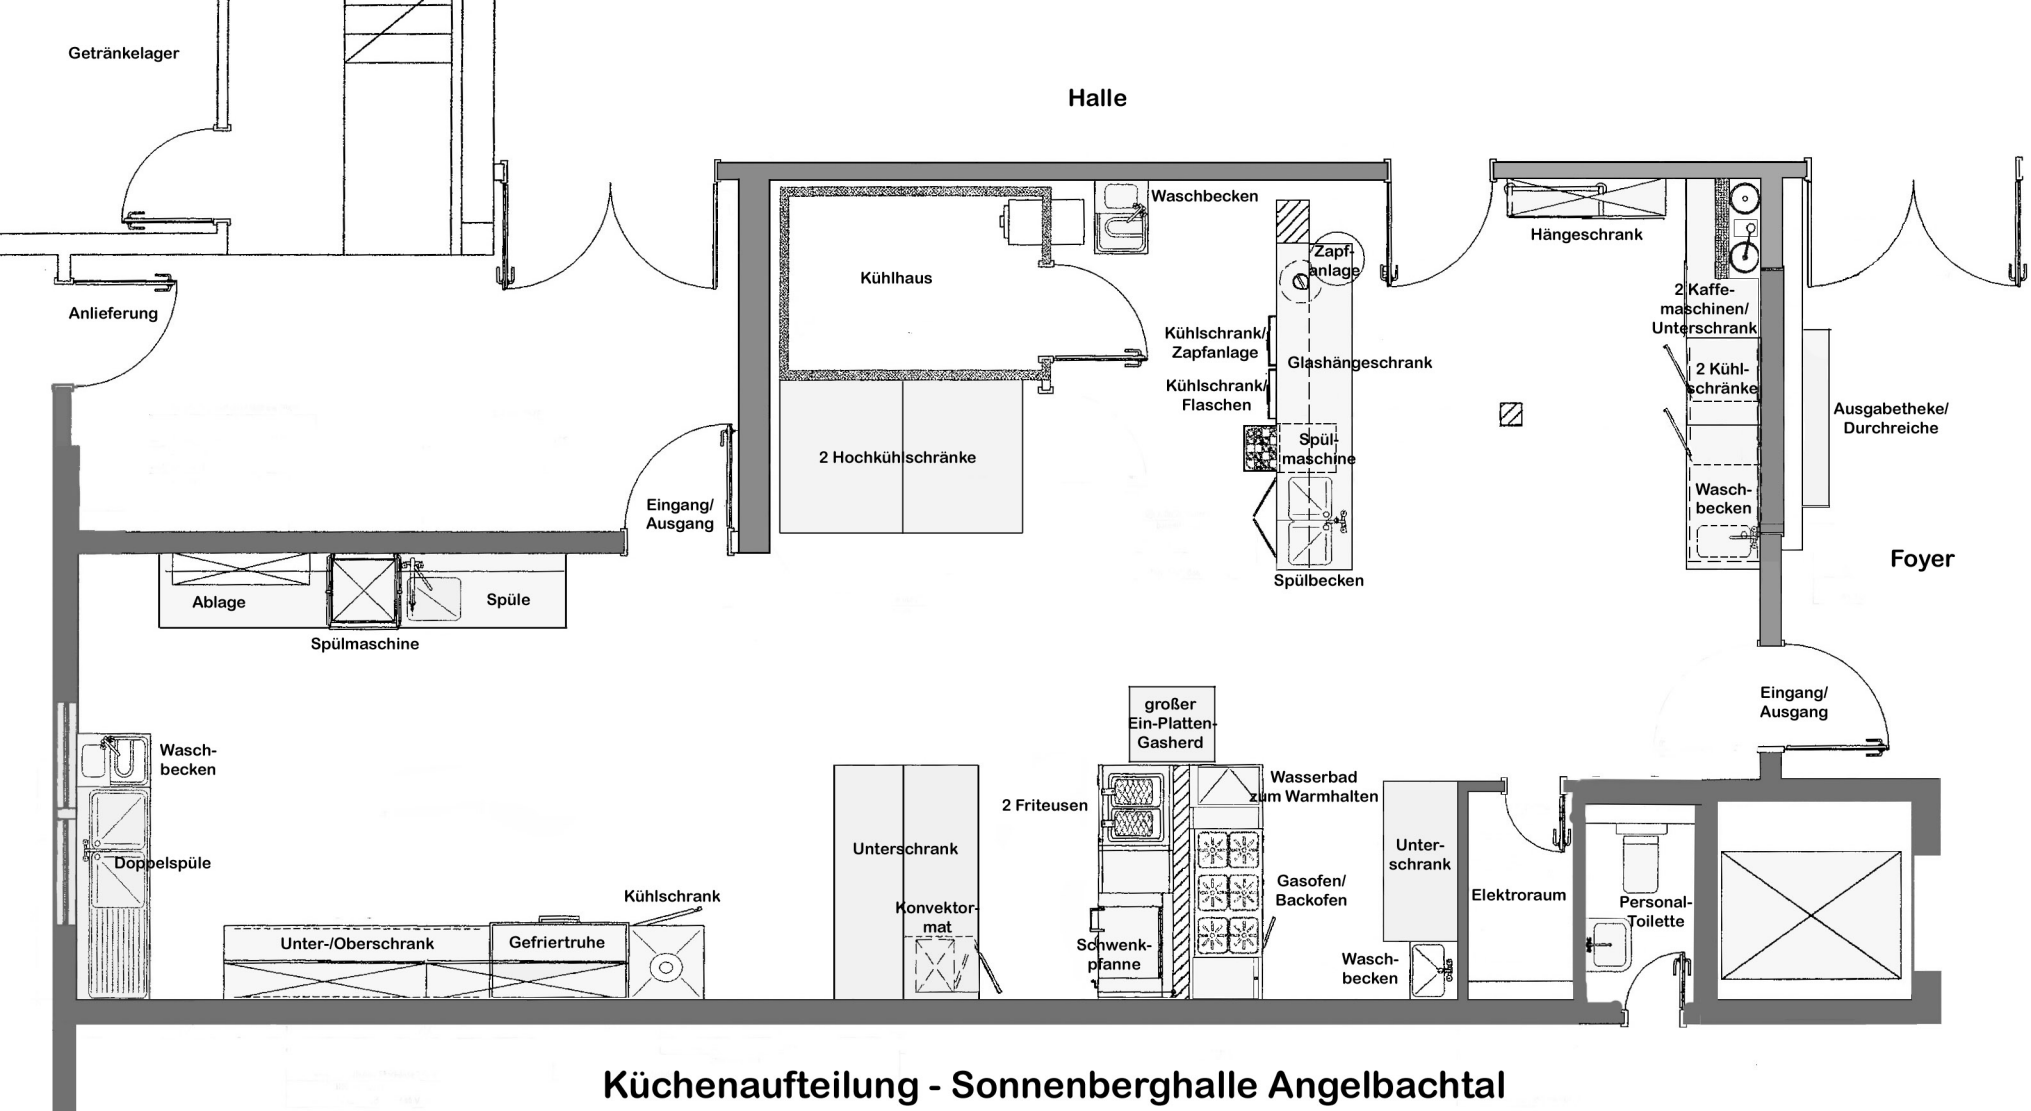

Küchenaufteilung - Sonnenberghalle Angelbachtal