

Anlage: 8.1a
 Bericht: 20.1204
 Pegelbeurteilungskarte: Tag
 Höhe 3 Meter über Gelände

maßgeblicher
 Außenlärmpegel nach
 DIN 4109, 2018-1

Bebauungsplan
 „Etzwiese – 2. Änderung“
 74918 Angelbachtal

Legende:

- LPB 1
- LPB 2
- LPB 3
- LPB 4
- LPB 5
- LPB 6
- LPB 7

Maßstab: 1 : 2700


Auftraggeber:
 Gemeinde Angelbachtal
 Schloßstraße 1
 74918 Angelbachtal

erstellt durch:
 Dipl.-Ing. Ch. Malo

INGENIEURBÜRO FÜR BAUPHYSIK
 Dipl.-Ing. Ch. Malo
 Michelsbergstraße 4
 D-67098 Bad Dürkheim

Tel: 063229419513
 Fax: 063229419747

Bad Dürkheim, den 10.04.2021

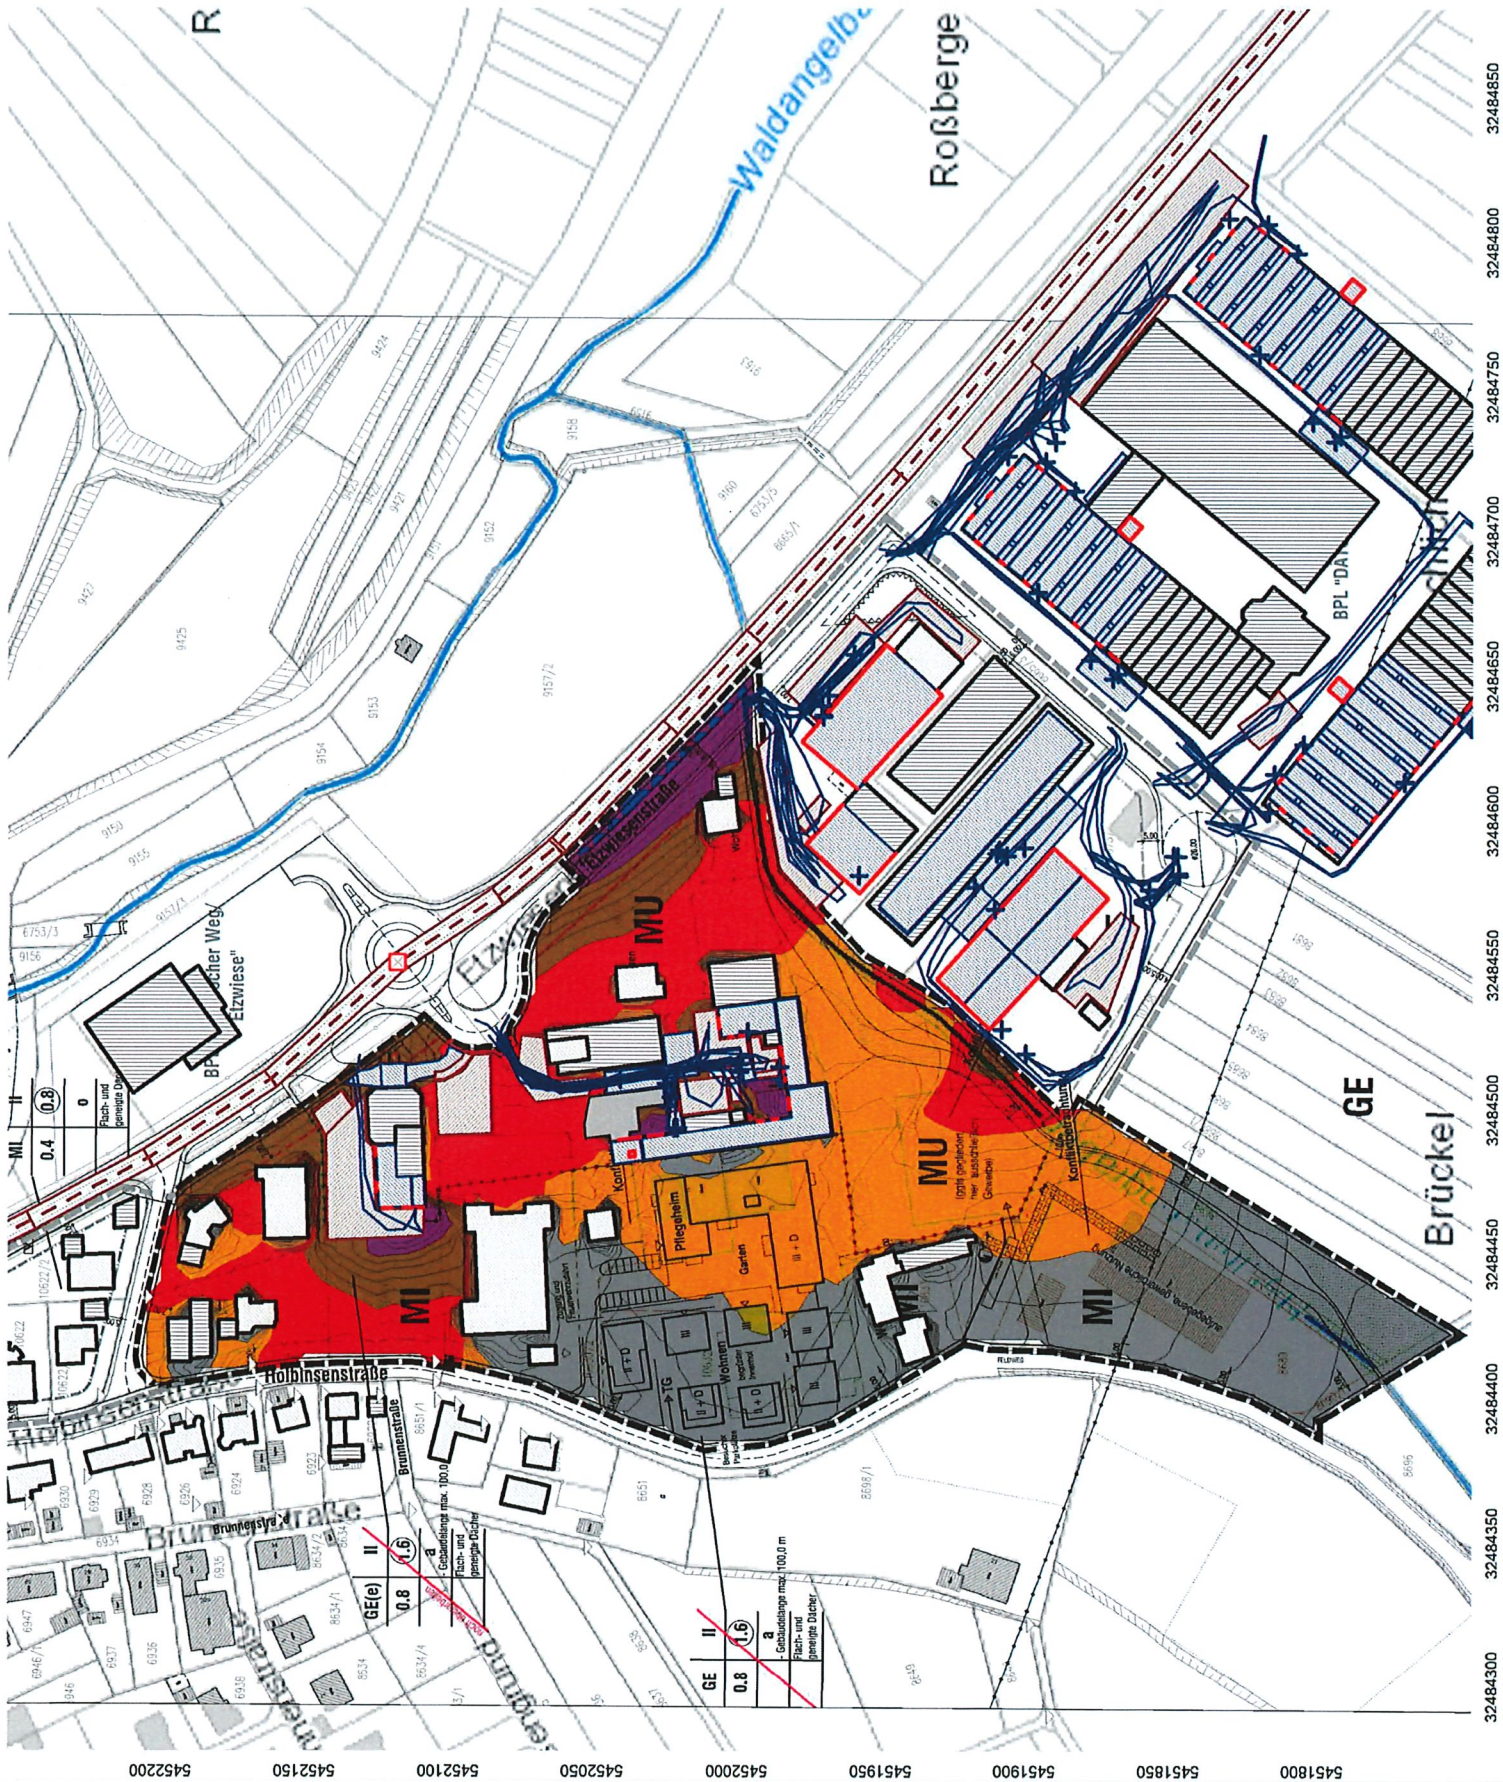

Anlage: 8.1b
 Bericht: 20.1204
 Pegelbeurteilungskarte: Tag
 Höhe 6 Meter über Gelände

maßgeblicher
 Außenlärmpegel nach
 DIN 4109, 2018-1

Bebauungsplan
 „Etzwiese – 2. Änderung“
 74918 Angelbachtal

Legende:

- LPB 1
- LPB 2
- LPB 3
- LPB 4
- LPB 5
- LPB 6
- LPB 7

Maßstab: 1 : 2700


Auftraggeber:
 Gemeinde Angelbachtal
 Schloßstraße 1
 74918 Angelbachtal

erstellt durch:
 Dipl.-Ing. Ch. Malo

INGENIEURBÜRO FÜR BAUPHYSIK
 Dipl.-Ing. Ch. Malo
 Michelsbergstraße 4
 D-67098 Bad Dürkheim

Teil: 06322/9419513
 Fax: 06322/9419747

Bad Dürkheim, den 10.04.2021

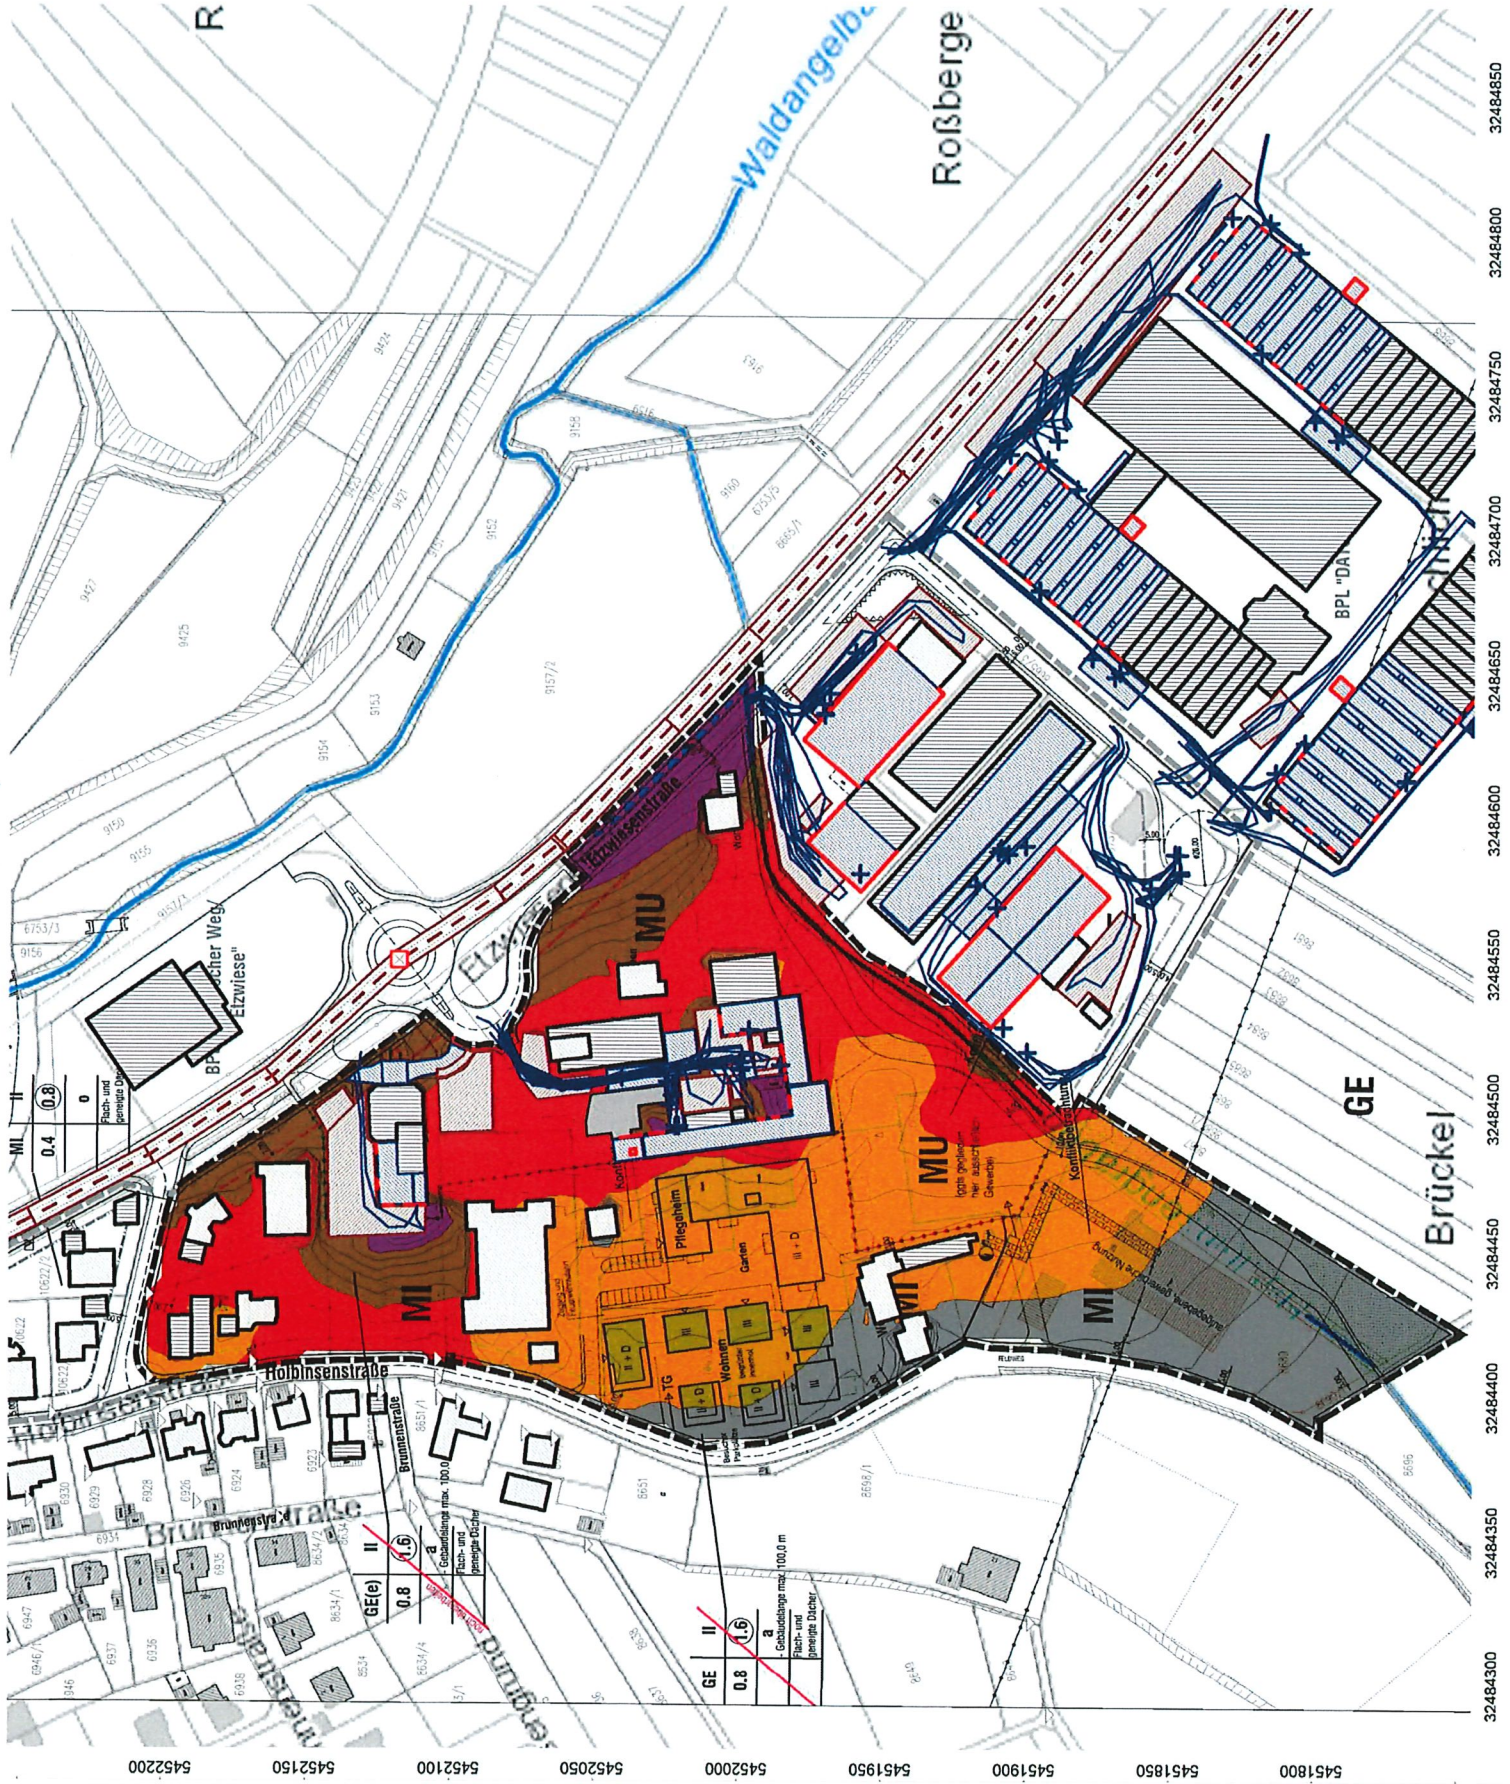

Anlage: 8.1c
 Bericht: 20.1204
 Pegelbeurteilungskarte: Tag
 Höhe 9 Meter über Gelände

maßgeblicher
 Außenlärmpegel nach
 DIN 4109, 2018-1

Bebauungsplan
 „Etwiese – 2. Änderung“
 74918 Angelbachtal

Legende:

- LPB 1
- LPB 2
- LPB 3
- LPB 4
- LPB 5
- LPB 6
- LPB 7


Maßstab: 1 : 2700

Auftraggeber:
 Gemeinde Angelbachtal
 Schloßstraße 1
 74918 Angelbachtal

erstellt durch:
 Dipl.-Ing. Ch. Malo
 INGENIEURBÜRO FÜR BAUPHYSIK
 Dipl.-Ing. Ch. Malo
 Michelsbergstraße 4
 D-67098 Bad Dürkheim

Tel.: 06322/9419513
 Fax: 06322/9419747

Bad Dürkheim, den 10.04.2021

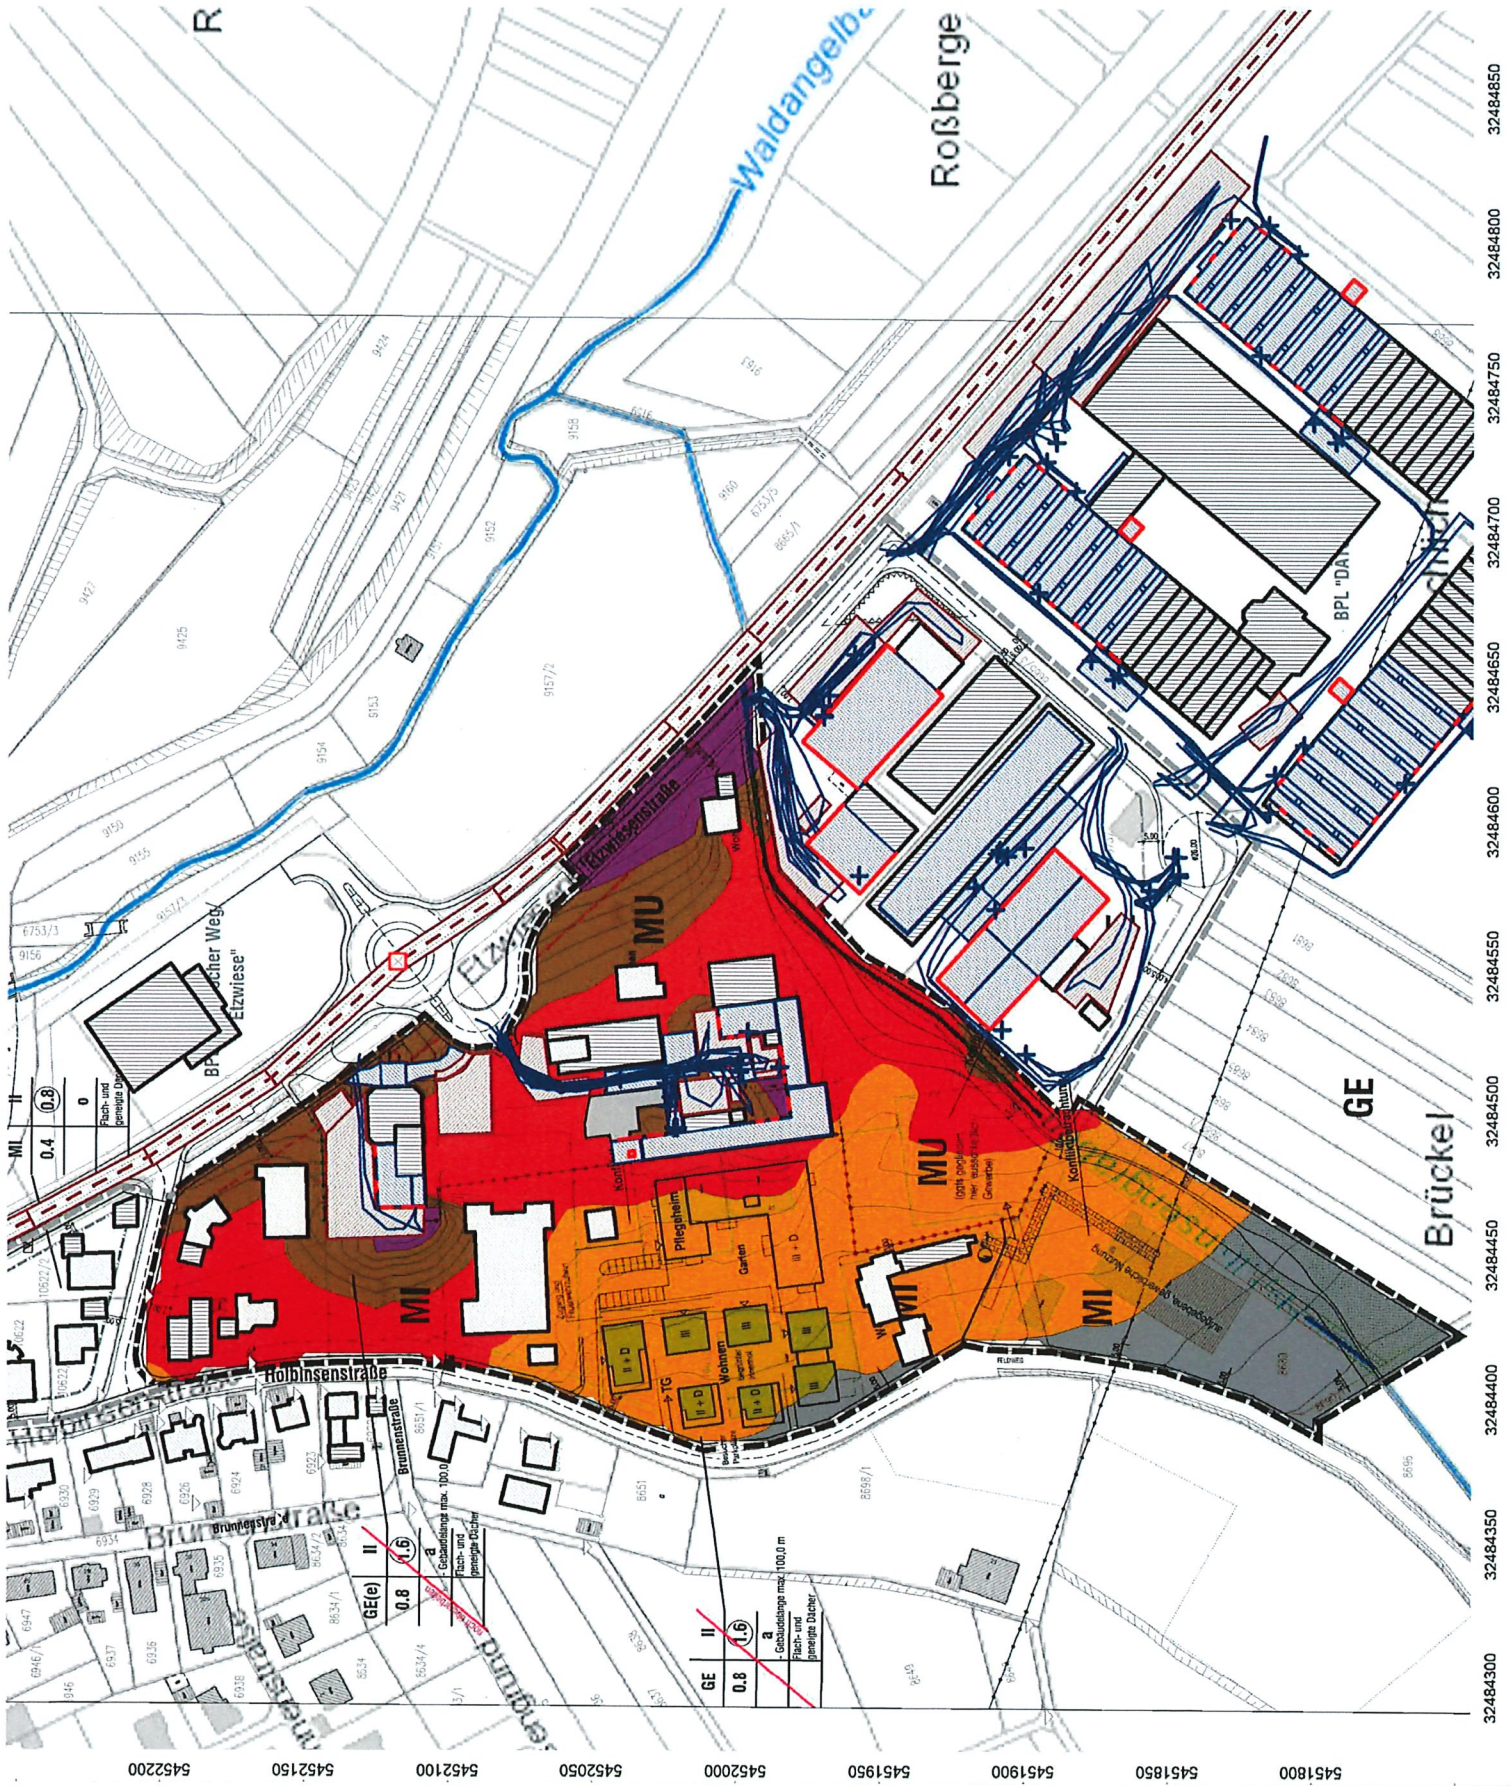

Anlage: 8.1d
 Bericht: 20.1204
 Pegelbeurteilungskarte: Tag
 Höhe 12 Meter über Gelände

maßgeblicher
 Außenlärmpegel nach
 DIN 4109, 2018-1

Bebauungsplan
 „Etwiese – 2. Änderung“
 74918 Angelbachtal

Legende:

- LPB 1
- LPB 2
- LPB 3
- LPB 4
- LPB 5
- LPB 6
- LPB 7

Maßstab: 1 : 2700

Auftraggeber:
 Gemeinde Angelbachtal
 Schloßstraße 1
 74918 Angelbachtal

erstellt durch:
 Dipl.-Ing. Ch. Malo

INGENIEURBÜRO FÜR BAUPHYSIK
 Dipl.-Ing. Ch. Malo
 Michelsbergstraße 4
 D-67098 Bad Dürkheim

Tel: 06322/9419513
 Fax: 06322/9419747

Bad Dürkheim, den 10.04.2021

